


1	koryto dł./szer.dn*szer.ścian*wys.koryta 74/30*74*22cm. kl. bet. C35/45 zbrojone
2	płyta żelbetowa o wym 75 x 50 x 10 cm podwójnie zbrojona,
3	zwir płukany o granulacji 10-32mm z surowca odpornego na łosowanie się w warunkach nawodnienia i napowietrzenia zagęszczany mechanicznie w otworach płyt
4	piasek stabilizowany cementem zagęszczany mechanicznie
5	pospółka zagęszczana w dnie – mechanicznie, za płytą ręcznie
6	trójwymiarowa, igłowana geowłóknina ciągła z polipropylenu stabilizowanego przeciw promieniom UV o odporności CBR na przebicie $\geq 2600N$ , wytrzymałości na rozciąganie $\geq 14kN/m$ z umownym wymiarem porów $090 \leq 0.080mm$ i wodoprzepuszczalności prostopadłej do płaszczyzny geowłókniny $\geq 0,085m^2/s$
7	konstrukcja nawierzchni drogi powiatowej

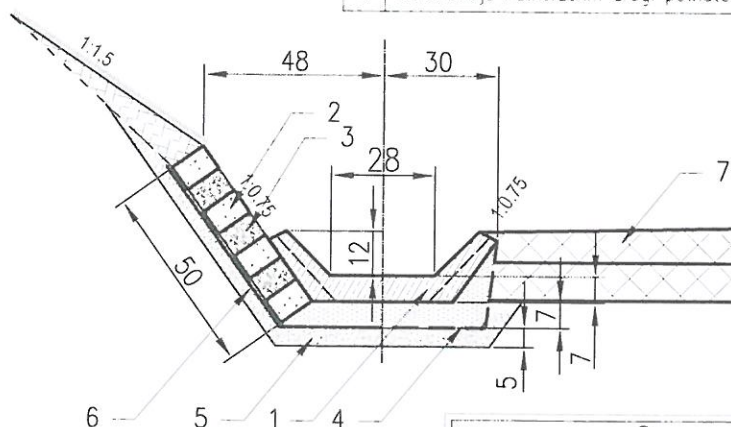

## KORYTO KONSTRUKCJA 1:20



**JEDNOSTKA PROJEKTOWA**  
ADN INSTALACJE  
ul. Aleksandra Fredry 8/39  
30-605 Kraków  
tel. 537 776 627  
www.adninstalacje.pl

### INWESTOR

Gmina Jedlicze  
ul. Rynek 6, 38-460 Jedlicze

### NAZWA INWESTYCJI

Budowa kanalizacji sanitarnej w miejscowości Długie - ETAP II

### LOKALIZACJA INWESTYCJI

Dz. ew. 248/2, 249, 252, 256, 257, 260, 261, 266/1, 266/3, 264, 270/5, 273, 276, 277, 282, 283, 321, 322, 323, 324/1, 324/2, 325, 326, 327, 328/1, 328/2, 329, 330/1, 330/2, 332, 333/1, 333/2, 334, 335/2, 335/4, 335/5, 336/1, 336/2, 337/1, 339, 341, 342, 344/1, 344/2, 345, 349, 350, 351, 352, 358, 359, 360, 361, 362, 363, 371/3, 486, 488, 489, 492/1, 492/2, 493, 494, 495, 496, 497, 498, 499, 500/1, 501, 502, 503, 504, 505, 506, 507, 508, 509, 510, 511, 512, 513/3, 513/4, 513/5, 514, 515, 516, 517/1, 517/2, 518, 519, 520/1, 520/2, 521/1, 521/2, 522, 523, 524, 525/1, 668, 669/1, 670/1, 704, 707, 711/2, 713, 716/1, 732, 765, 772, 773, 774/1, 775, 778, 779, 780, 781, 782, 784, 788, 789, 790, 791, 792, 793, 794, 796, 797, 798, 799, 801, 800, 802, 803, 804, 805 obręb 0002 Długie, jednostka ewidencyjna Jedlicze

### PROJEKTOWAŁ

mgr inż. Artur Gałus  
opr. bud. w spec. drogowa  
nr upr. PDK/0059/PWOD/16

mgr inż. Artur Gałus  
Uprawnienia do projektowania i do kierowania robotami budowlanymi bez ograniczeń w specjalności inżynierskiej drogowej nr ewid. PDK/0059/PWOD/16

### SPRAWDZIŁ

mgr inż. Rafał Dziędzic  
opr. bud. w spec. drogowa  
nr upr. PDK/0023/PCOD/08

### PODPIS

*[Signature]*

### FAZA

Projekt budowlany

### Kategoria obiektu

XXV

### TYTUŁ RYSUNKU

Szczegół korytka ściekowego - przekrój

### NR RYSUNKU

D-02

### SKALA

1:20

### DATA

LUTY 2019