


ZMIANA MIEJSCOWEGO PLANU
ZAGOSPODAROWANIA PRZESTRZENNEGO
"Farmy fotowoltaiczne w miejscowościach:
Jedlicze, Moderówka i Żarnowiec" - część I

Załącznik graficzny do prognozy oddziaływania
na środowisko

Skala liniowa
50m 0 10 20 30 40 50 100m

Wyrys ze Studium Uwarunkowań i Kierunków
Zagospodarowania Przestrzennego
Miasta i Gminy Jedlicze - skala 1: 10 000

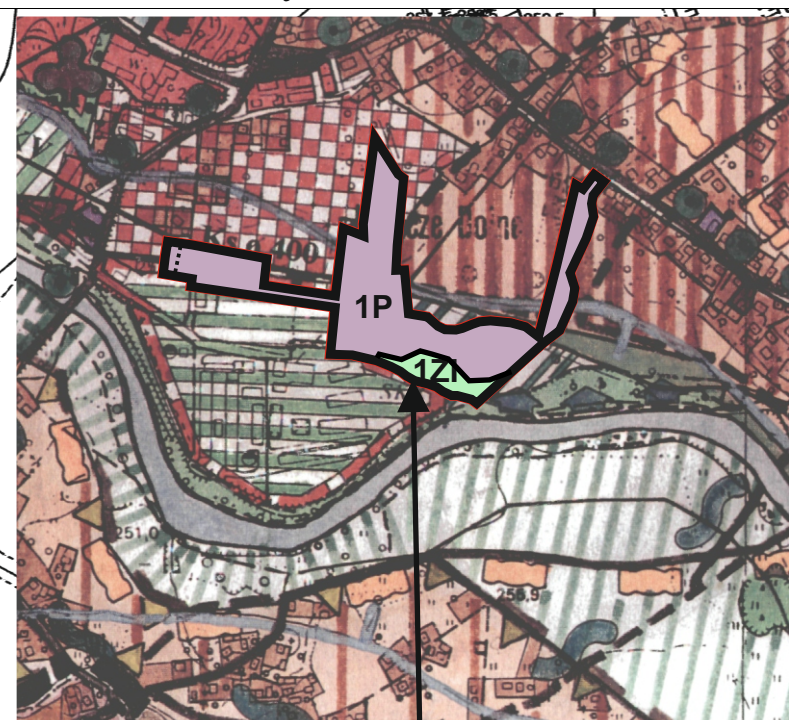

OBSZAR OBJĘTY ZMIANĄ PLANU

OZNACZENIA:

OZNACZENIA OBOWIĄZUJĄCE

---	GRANICA OBSZARU OBJĘTEGO ZMIANĄ PLANU
---	LINIE ROZGRANICZAJĄCE TERENY O RÓŻNYM PRZEZNACZENIU
△ △	NIEPRZEKRACZALNA LINIA ZABUDOWY
1P	TEREN ZABUDOWY TECHNICZNO-PRODUKCYJNEJ
1ZI	TEREN ZIELENI ISOLACYJNEJ

OZNACZENIA INFORMACYJNE

---	GRANICA OBSZARU NATURA 2000 - JASIOŁKA PLH180011
---	GRANICA MOŻLIWOŚCI REALIZACJI BUDYNKÓW USŁUGOWYCH I HANDLOWYCH

Objaśnienia do prognozy:

---	Granica obszaru objętego Zmianą Planu
	Specjalny Obszar Ochrony Siedlisk - Jasiołka PLH180011

Określenie oddziaływań na środowisko

▲ ▲	Mniej korzystne w stosunku do obowiązującego planu
▲ ▲	Bez zmian w stosunku obowiązującego planu

Poswiadcza się zgodność niniejszej kopii z treścią materiału
planistycznego i z obecnym stanem kartograficznym
Główny Inżynier
Geodeta i Geograf
Nazwa materiału: ZASADNICZA
Identyfikator ewidencyjny: 180
Data wydania: 2021.05.21
Imię, nazwisko i podpis
Zofia Budzisz

STAROSTA
Zofia Budzisz
Inspektor w Wydziale
Geodezji i Geoinżynierii